

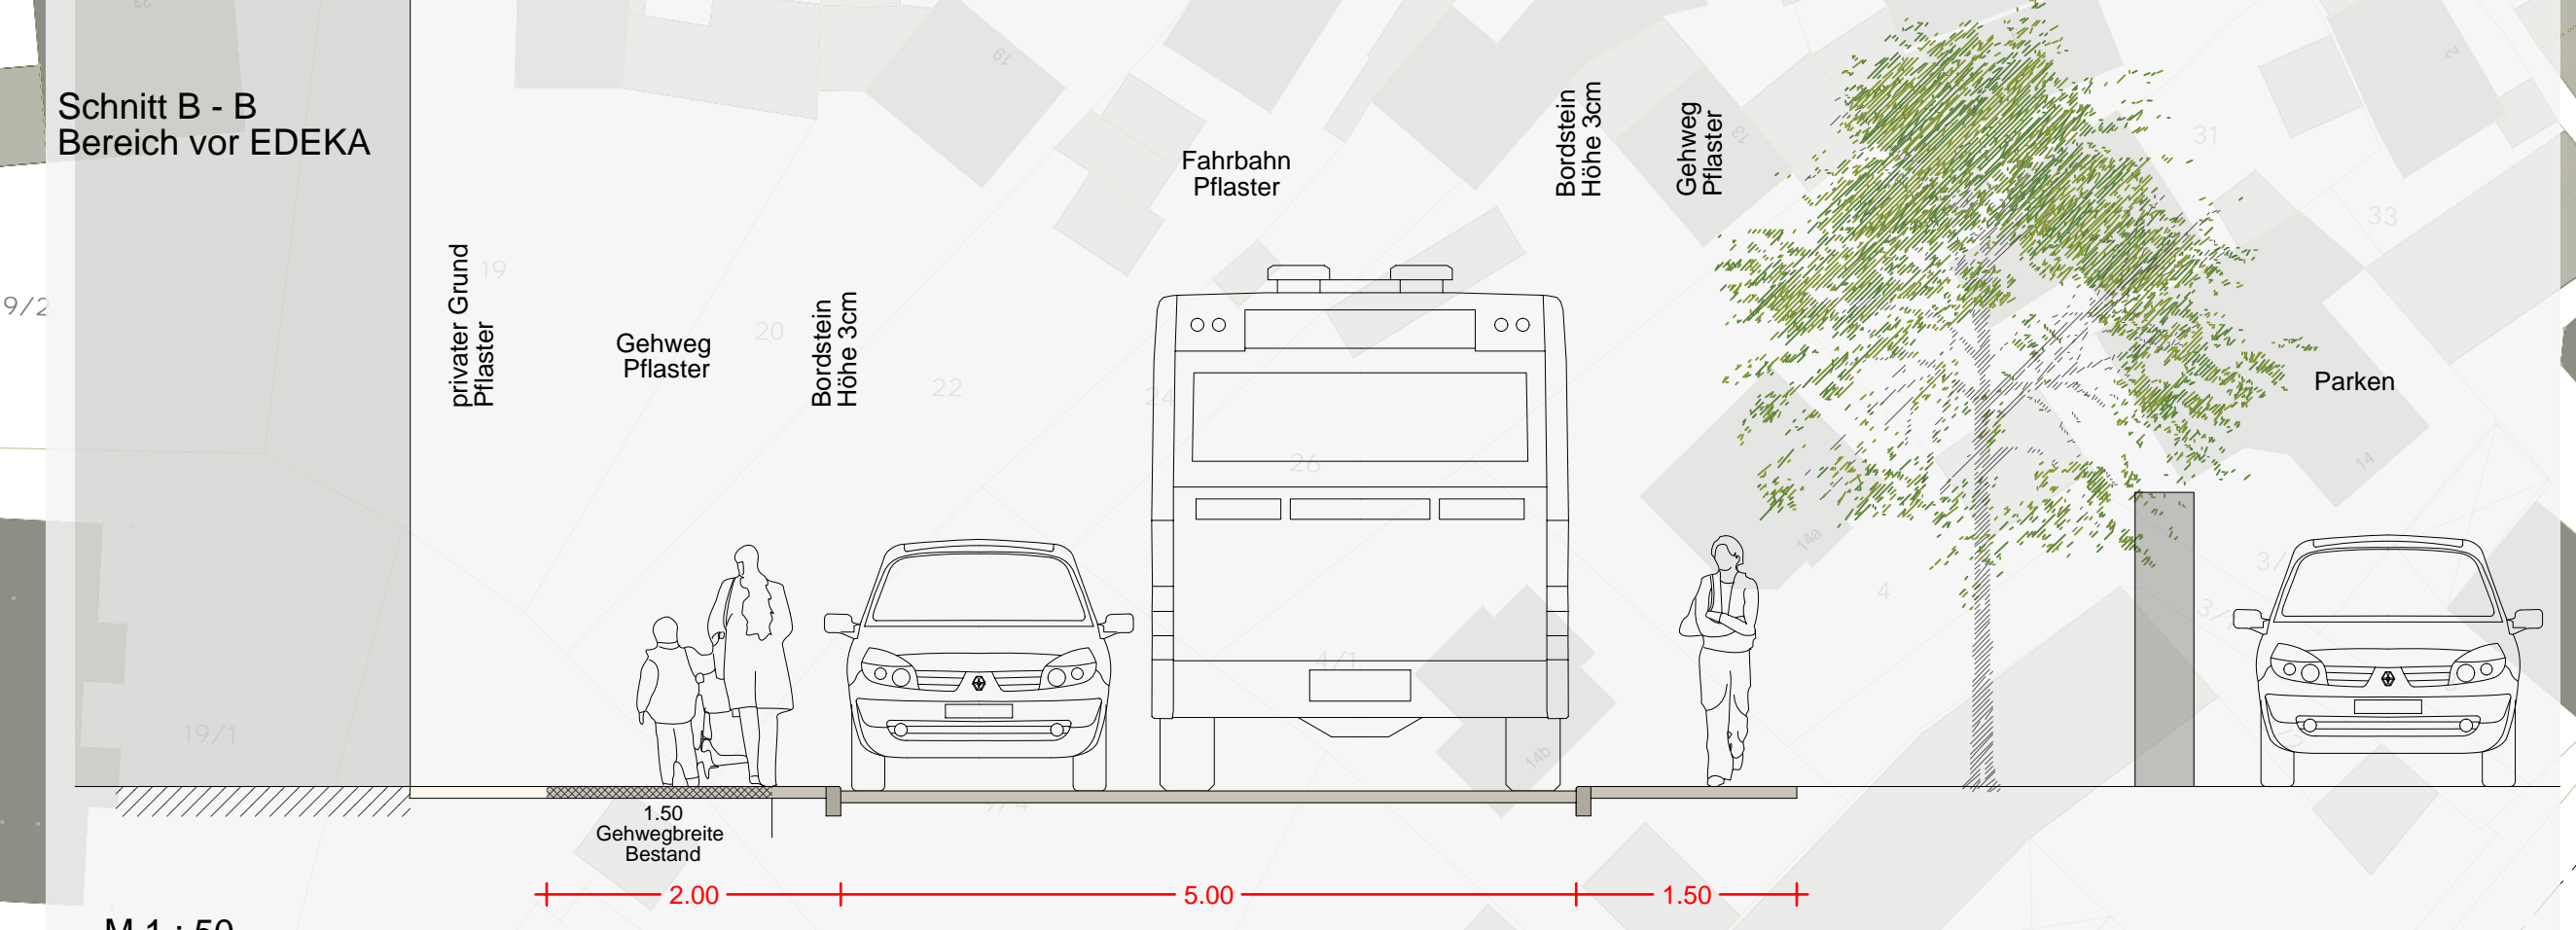


- LEGENDE**
- BELÄGE**
- Asphalt
  - Pflasterbelag auf öffentlichem Grund
  - Pflasterbelag auf privatem Grund
- AUSSTATTUNG**
- Stützmauer
- BEGRÜNUNG**
- Grünfläche
  - Baumpflanzung
- Quartiersentwicklung**
- Gemeindebesitz
  - Variante

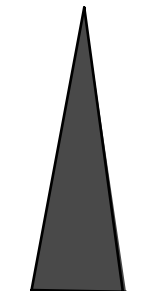

M 1 : 50

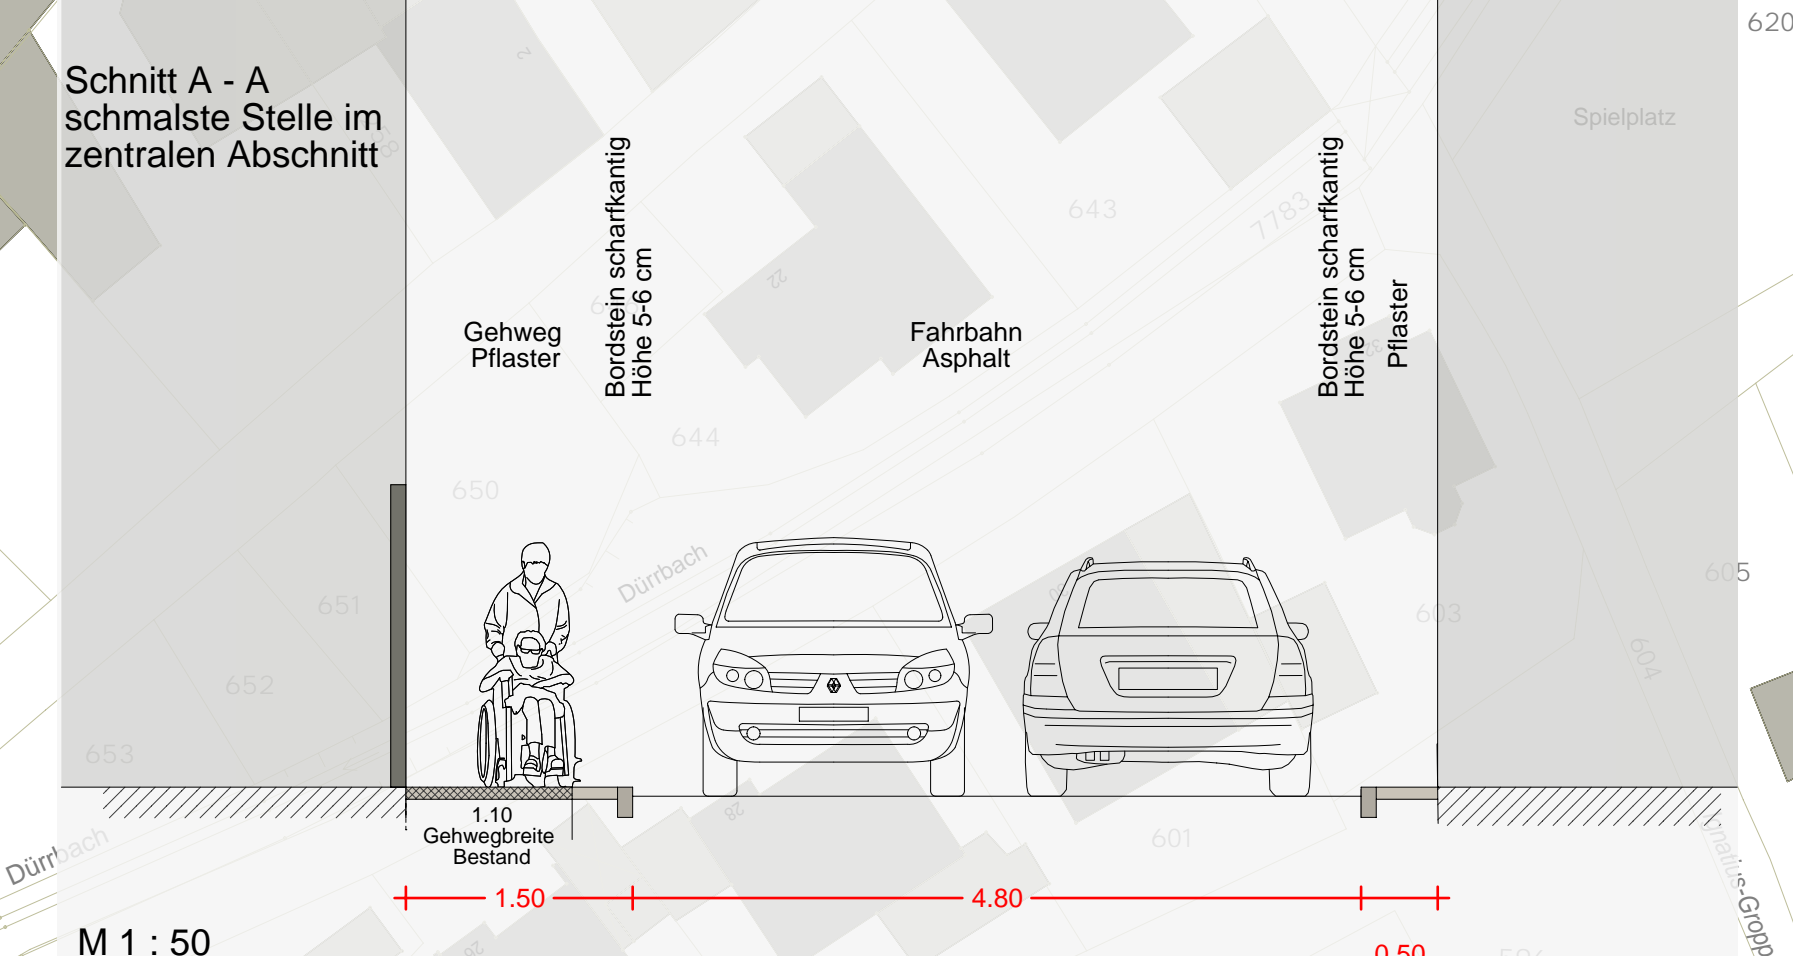

M 1 : 50

Projekt	Maßstab
<b>Straßenraumgestaltung Thüngersheimerstraße</b>	1 : 500
Bauherr	Projektnummer
Gemeinde Günterleben Würzburger Straße 17 97261 Würzburg	1606
Planinhalt	Datum
<b>Vorentwurf</b>	19.01.2017
Planung	Bearbeiter
<b>KAISER + JURITZA</b> Landschaftsarchitekten und Ingenieure Textorstraße 14 97070 Würzburg tel. 0931/56517 fax 0931/56527 info@kaiser-juritz.de www.kaiser-juritz.de	AKJ/TJ
	Änderung